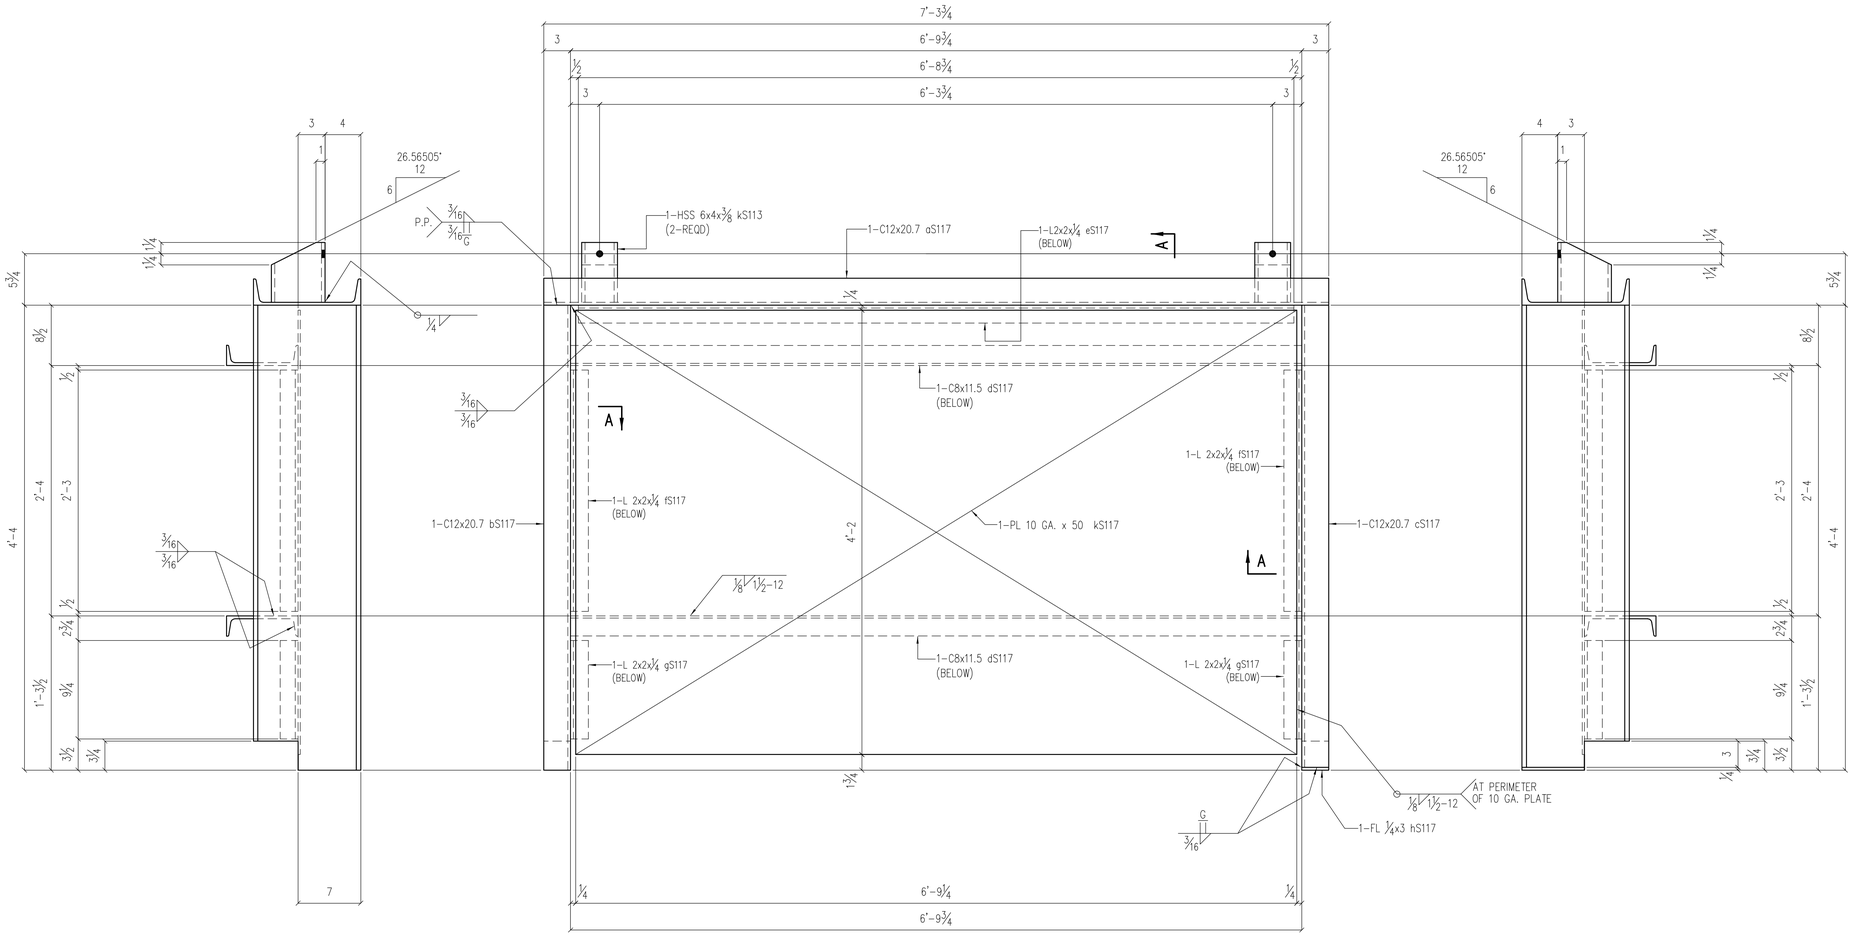

ONE PLATFORM S117M1

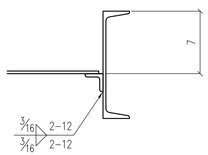

SECTION A

Line	Mark	No.	Tot	Description	Length Ft	Length In	Piece Mark	Remarks	Weight	Order Item
1	S117M1	1		PLATFORM						
2		1	1	C 12x20.7	7	3¾	aS117			
3		1	1	C 12x20.7	4	4	bS117			
4		1	1	C 12x20.7	4	3¾	cS117			
5		2	2	C 8x11.5	6	9¾	dS117			
6		2	2	HSS 6x4x3/8	0	6 11/16	kS113	A500		
7		1	1	L 2x2x1/4	6	8¾	eS117			
8		2	2	L 2x2x1/4	2	3	fS117			
9		2	2	L 2x2x1/4	0	9¼	gS117			
10		1	1	FL ¼x3	0	7	hS117			
11		1	1	PL 10 GA. x 50	6	9¼	kS117			

SHOP NOTES
1. ALL STEEL A36 U.N.

HOLES: 13/16ø U.N.O.

PAINT: 1 SHOP COAT

STAIR NO. 2 – AREA A

DATE
S

Rev.	Date	Description	By

REF: SE101–SE108

PRINT RECORD

Date	Quan.	For	Date	Quan.	For
DATE		APPROVAL			
DATE		SHOP			

IRWIN STEEL
15740 Highway 114 ~ Justin, Texas 76247
Phone (817) 636-2508 ~ Fax (817) 636-2506

Job Name: STANDARD PAN STAIR IN STEEL FRAME
Location: CITY, TEXAS
Customer: CONTRACTOR
Architect: ARCHITECT

DRAWN: THX
CHECKED: HAL
JOB NO: 1138
CAD NO:
SHEET NO. S117